


# KV GARVAREN ÖSTERSUND

## KÖPMANGATAN 4B

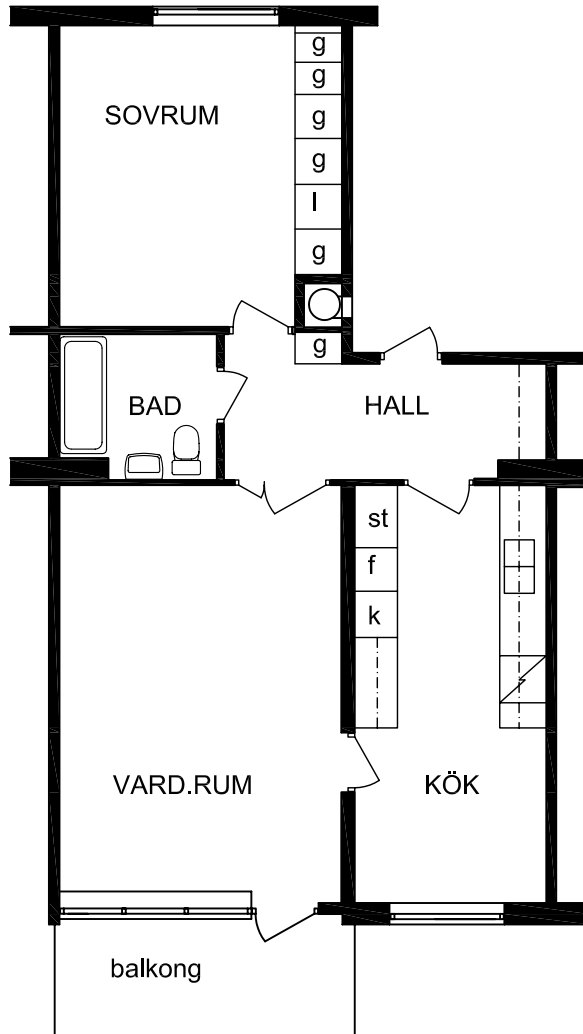

skala 1:100  
meter



RITNINGSUNDERLAGET UTGÖRS AV  
ÄLDRE RITNINGAR SOM SKANNATS  
OCH VEKTORISERATS  
SMÄRRE AVVIKELSER KAN FÖREKOMMA

020-7

LÄGENHET 2 Rok 62m<sup>2</sup>

8012 : plan 1

8014 : plan 2

8016 : plan 3