


KV KRONOFOGDEN ÖSTERSUND

STORGATAN 4B

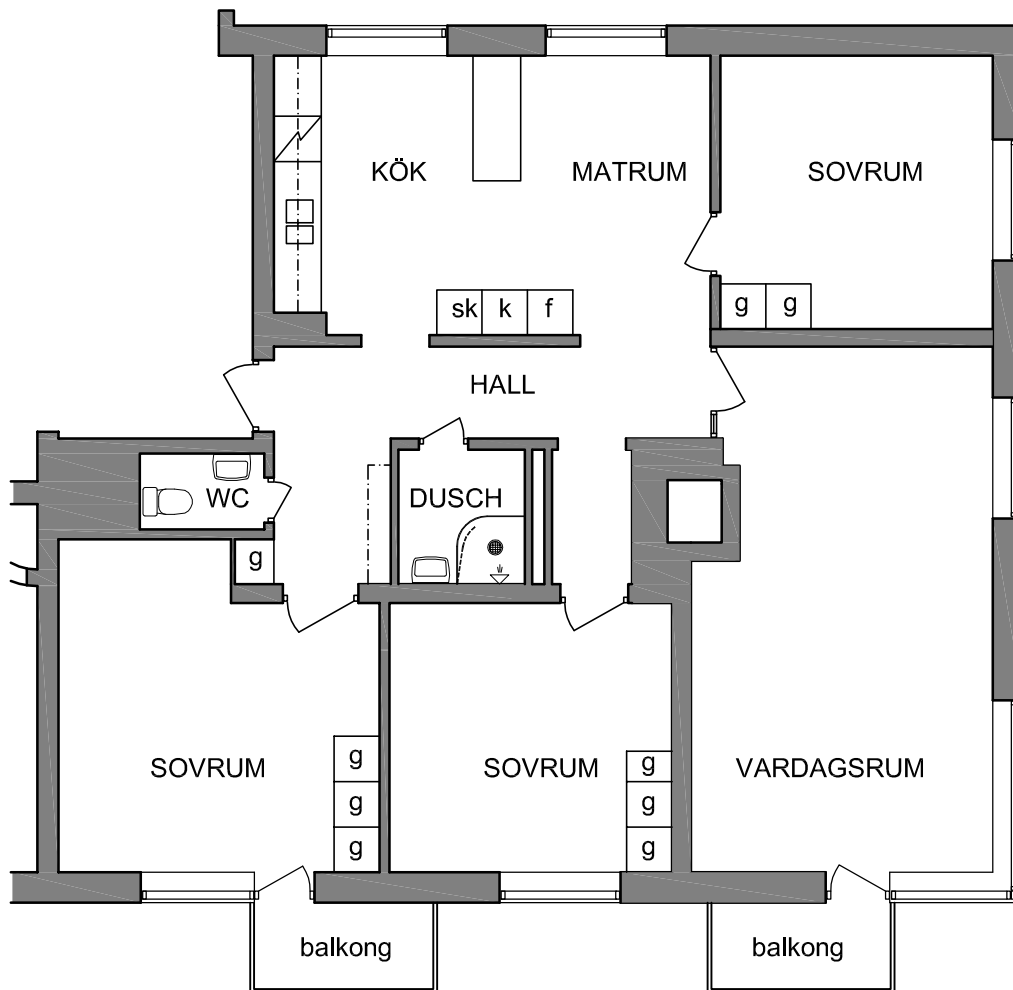

LÄGENHET 4 Rok 113m²

8003 : plan 1

skala 1:100
meter



RITNINGSUNDERLAGET UTGÖRS AV
ÄLDRE RITNINGAR SOM SKANNATS
OCH VEKTORISERATS
SMÄRRE AVVIKELSER KAN FÖREKOMMA