



KV PEKPINNEN ÖSTERSUND

RESIDENSGRÄND 31

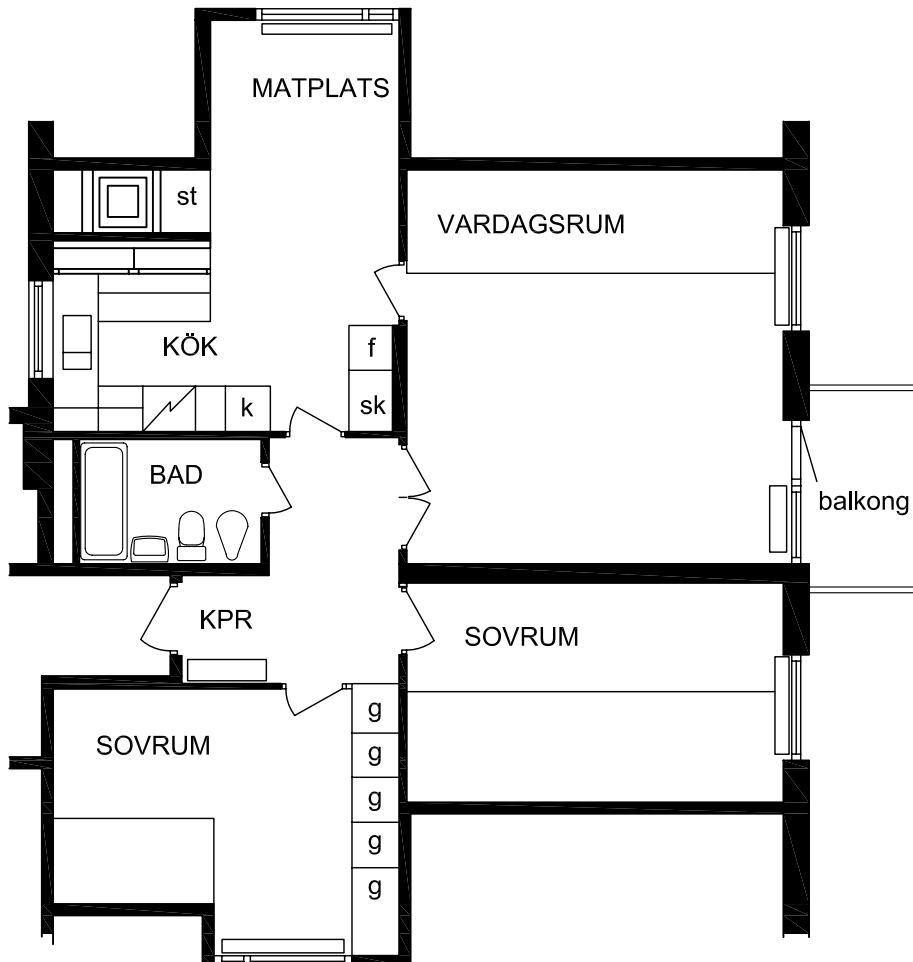

LÄGENHET 3 Rok 83m2

skala 1:100
meter

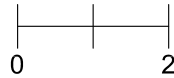

8033 : plan 4 (vindsvåning)

RITNINGSUNDERLAGET UTGÖRS AV
ÄLDRE RITNINGAR SOM SKANNATS
OCH VEKTORISERATS
SMÄRRRE AVVIKELSER KAN FÖREKOMMA

040-7