



KV FILOSOFEN ÖSTERSUND

KÖPMANGATAN 6

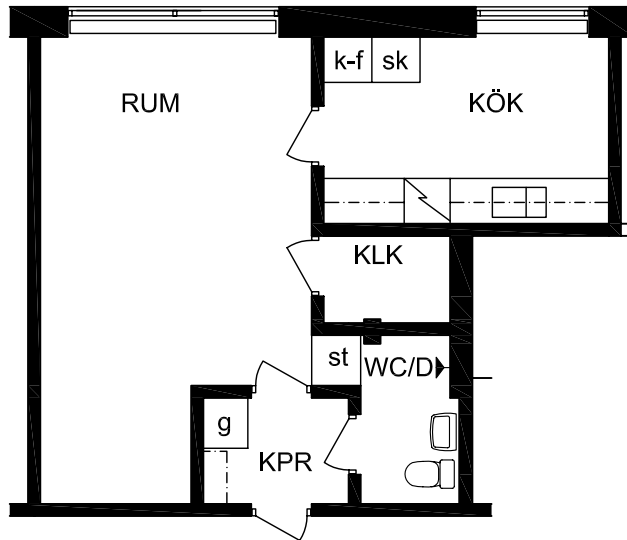

skala 1:100
meter

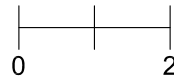

RITNINGUNDERLAGET UTGÖRS AV
ÄLDRE RITNINGAR SOM SKANNATS
OCH VEKTORISERATS
SMÄRRE AVVIKELSER KAN FÖREKOMMA

010-3

LÄGENHET 1 Rok 38m²

- 8014 : plan 1
- 8028 : plan 2
- 8042 : plan 3
- 8056 : plan 4