



KV FILOSOFEN ÖSTERSUND

KÖPMANGATAN 6

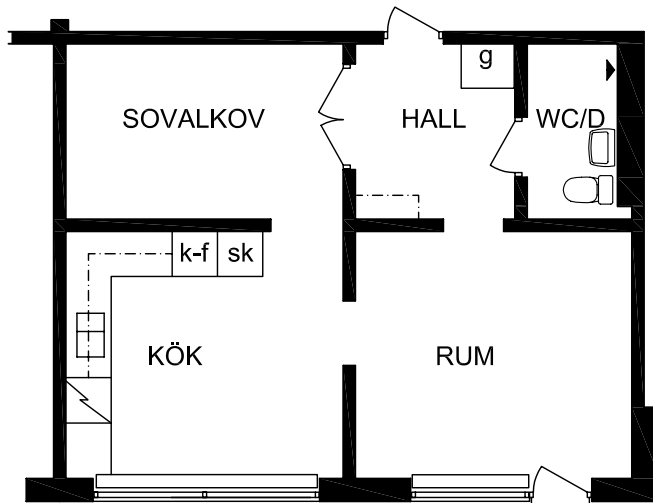

skala 1:100
meter

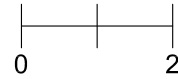

RITNINGSUNDERLAGET UTGÖRS AV
ÄLDRE RITNINGAR SOM SKANNATS
OCH VEKTORISERATS
SMÄRRE AVVIKELSER KAN FÖREKOMMA

010-5

LÄGENHET 1 Rok 40m²

8007 : plan 1