


KV FILOSOFEN ÖSTERSUND

KÖPMANGATAN 6

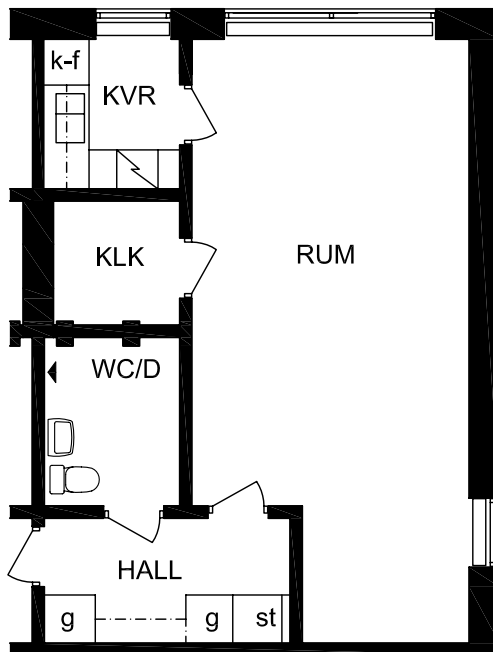

skala 1:100
meter



RITNINGSUNDERLAGET UTGÖRS AV
ÄLDRE RITNINGAR SOM SKANNATS
OCH VEKTORISERATS
SMÄRRE AVVIKELSER KAN FÖREKOMMA

010-7

LÄGENHET 1 Rkv 43m²

8018 : plan 2

8032 : plan 3

8046 : plan 4